

**Agenzia del Territorio
CATASTO FABBRICATI
Ufficio Provinciale di
Lecce**

Dichiarazione protocollo n. del
Planimetria di u.i.u. in Comune di Tuglie
Via Giuseppe Ria

civ. SNC


Identificativi Catastali:
Sezione:
Foglio: 10
Particella: 173
Subalterno: 14

Compilata da:
Fedele Gerardo
Iscritto all'albo:
Architetti
Prov. Lecce


N. 467

cheda n. 1


Scala 1:200

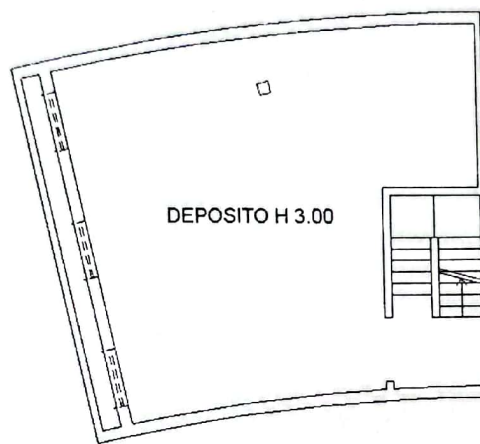

PIANO SEMINTERRATO

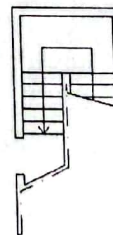

PIANO TERRA

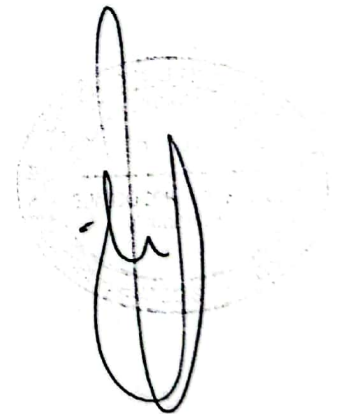

N.



Agenzia del Territorio
CATASTO FABBRICATI
Ufficio Provinciale di
Lecce

Dichiarazione protocollo n. _____ del _____
Planimetria di u.i.u. in Comune di Tuglie
Via Giuseppe Ria

civ. SNC


Identificativi Catastali:
Sezione:
Foglio: 10
Particella: 173
Subalterno: 15

Compilata da:
Fedele Gerardo
Isritto all'albo:
Architetti
Prov. Lecce

N. 467

cheda n. 1

Scala 1:200

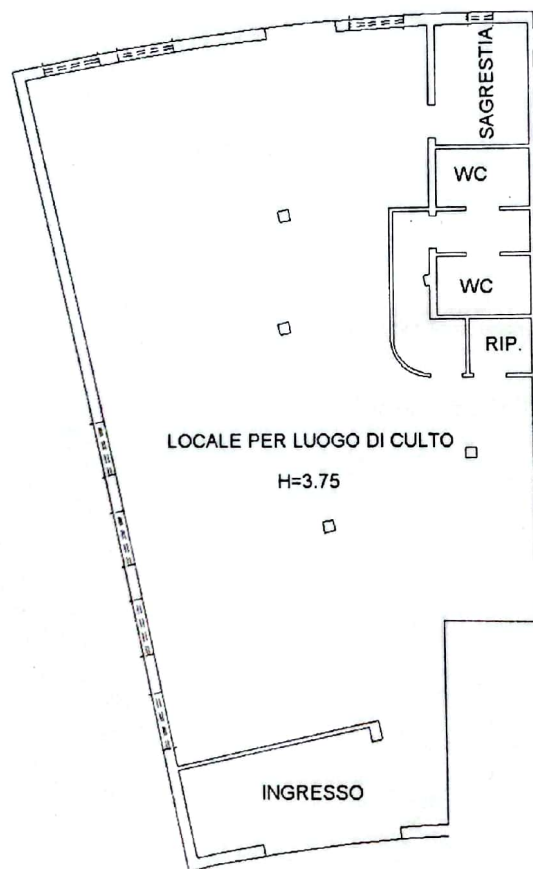

PIANO TERRA



VIA GIUSEPPE RIA